


Схема расположения земельного участка на кадастровом плане территории
в кадастровом квартале 22:63:010211

Условный номер земельного участка: :3У1

Площадь земельного участка: 922 кв.м.

Утверждена распоряжением комитета
по земельным ресурсам и землеустройству
г. Барнаула от " _____ " _____ 20__ г. № _____

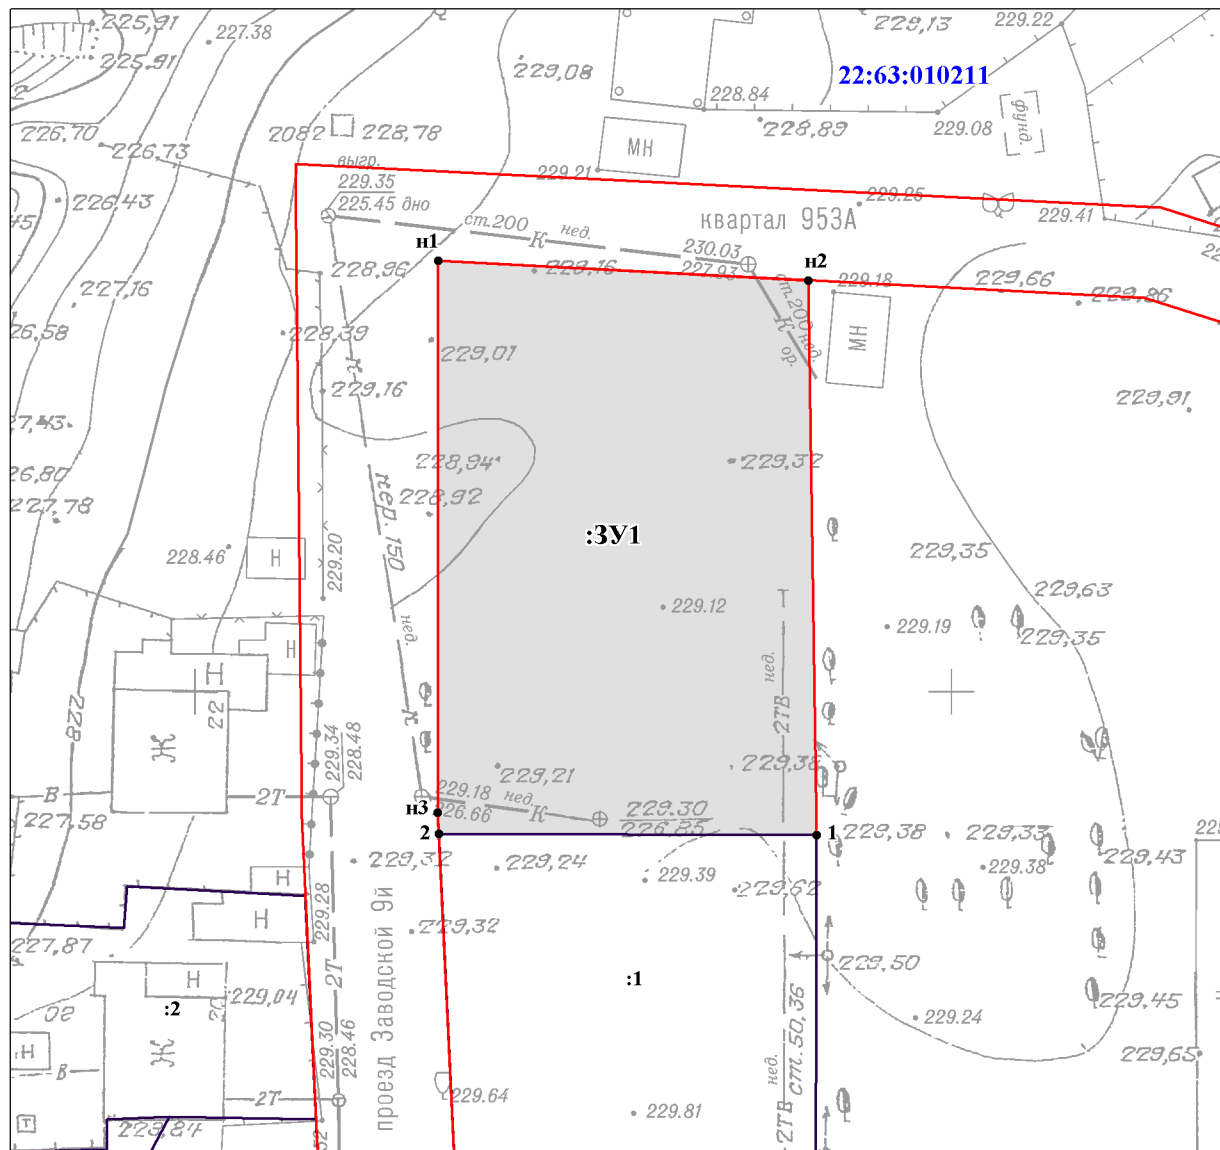

Масштаб 1:500

обозначение характерных точек	X, м	Y, м
н1	606624,24	2383360,56
н2	606623,49	2383385,05
3	606586,86	2383386,39
2	606586,43	2383361,42
н3	606587,77	2383361,32
н1	606624,24	2383360,56

Система координат: МСК 22, зона 2

Условные обозначения:

- н1 - вновь определенная точка
- 1 - ранее определенная точка
- образуемый земельный участок
- земельный участок, прошедший кадастровый учет
- :1 - кадастровый номер земельного участка
- (красная линия) - красная линия
- (синяя линия) - граница кадастрового квартала

22:63:010211- номер кадастрового квартала

адрес участка: Алтайский край, г. Барнаул, проезд Заводской 9-й, 14