

Схема расположения земельного участка на кадастровом плане территории

в кадастровом квартале 22:61:042040


Условный номер земельного участка: :ЗУ1

Площадь земельного участка: 1808 кв.м.

Утверждена распоряжением комитета

по земельным ресурсам и землеустройству

г. Барнаула от " " 20 г. №

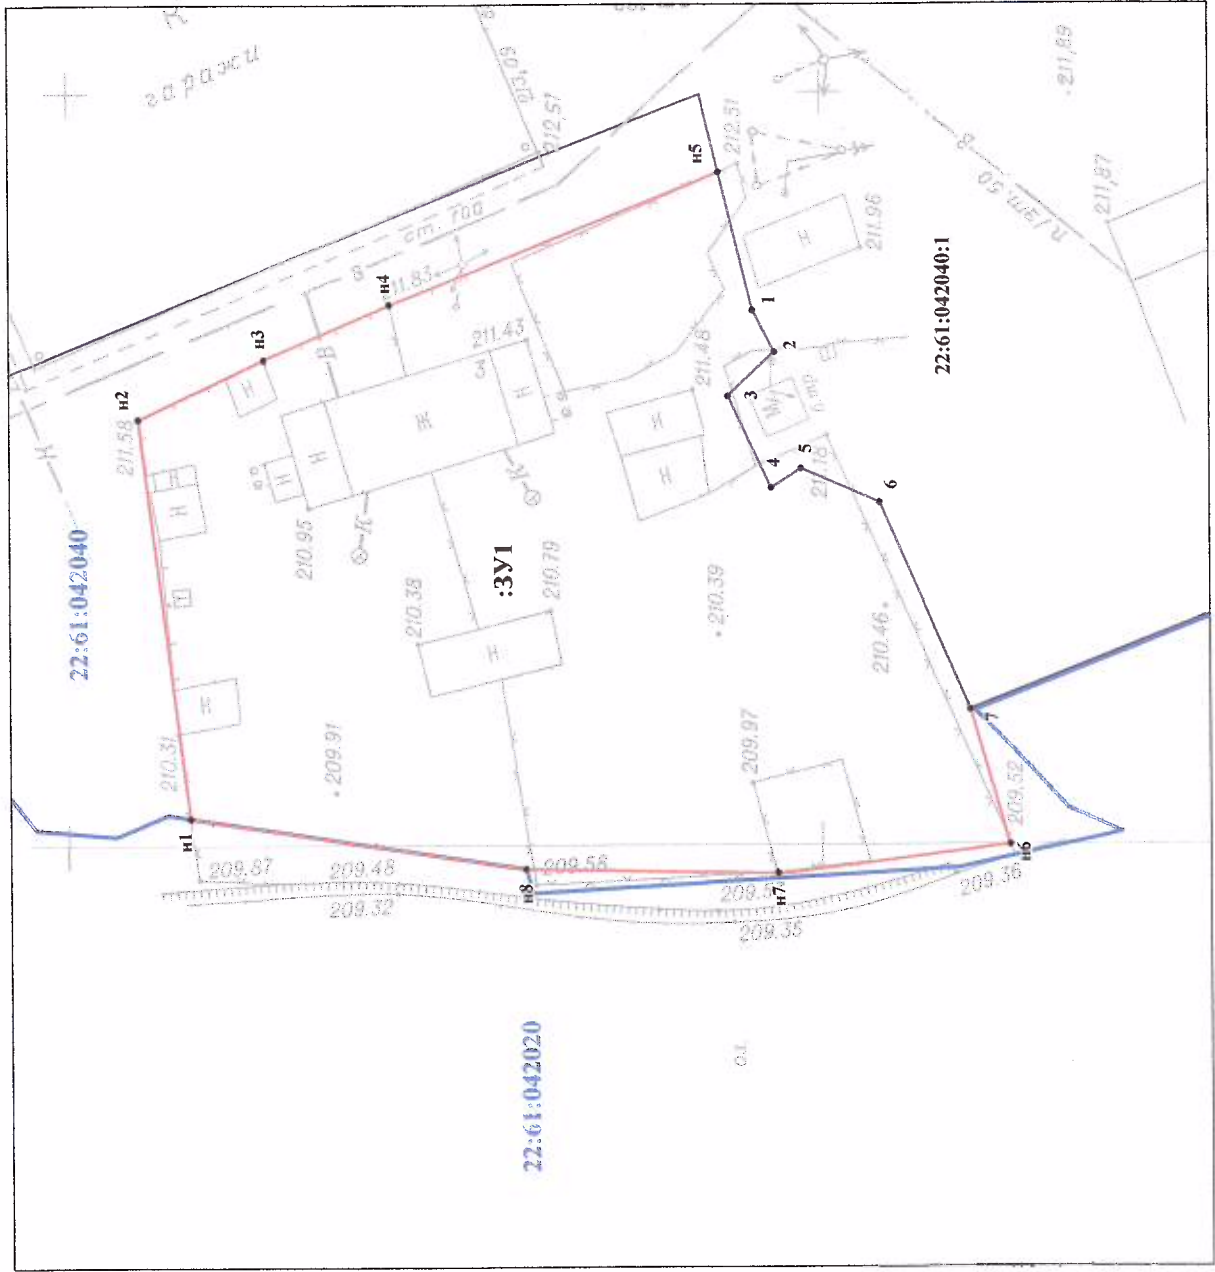

Обозначение характерных точек	X, м	Y, м
n1	589161,82	2380070,09
n2	589165,75	2380096,56
n3	589157,50	2380100,65
n4	589149,20	2380104,47
n5	589127,49	2380113,70
1	589125,06	2380104,54
2	589123,59	2380101,79
3	589126,59	2380098,81
4	589123,63	2380092,79
5	589121,67	2380094,13
6	589116,43	2380091,97
7	589110,14	2380078,34
n6	589107,37	2380069,42
n7	589122,77	2380067,21
n8	589139,48	2380067,16
n1	589161,82	2380070,09

Система координат: МСК 22, зона 2

Условные обозначения:

- n1 - вновь определенная точка
- 1 - ранее определенная точка
- образуемый земельный участок
- земельный участок, прошедший кадастровый учет
- граница кадастрового квартала

22:61:042040 - номер кадастрового квартала

22:61:042040:1 - кадастровый номер земельного участка

(адрес участка: Алтайский край, г. Барнаул,
село Лебяжье, улица Опытная Станция, 3)

Масштаб 1:500