


Схема расположения земельного участка на кадастровом плане территории
 в кадастровом квартале 22:63:020513
 Условный номер земельного участка: _____
 Площадь земельного участка: 1113 кв.м.

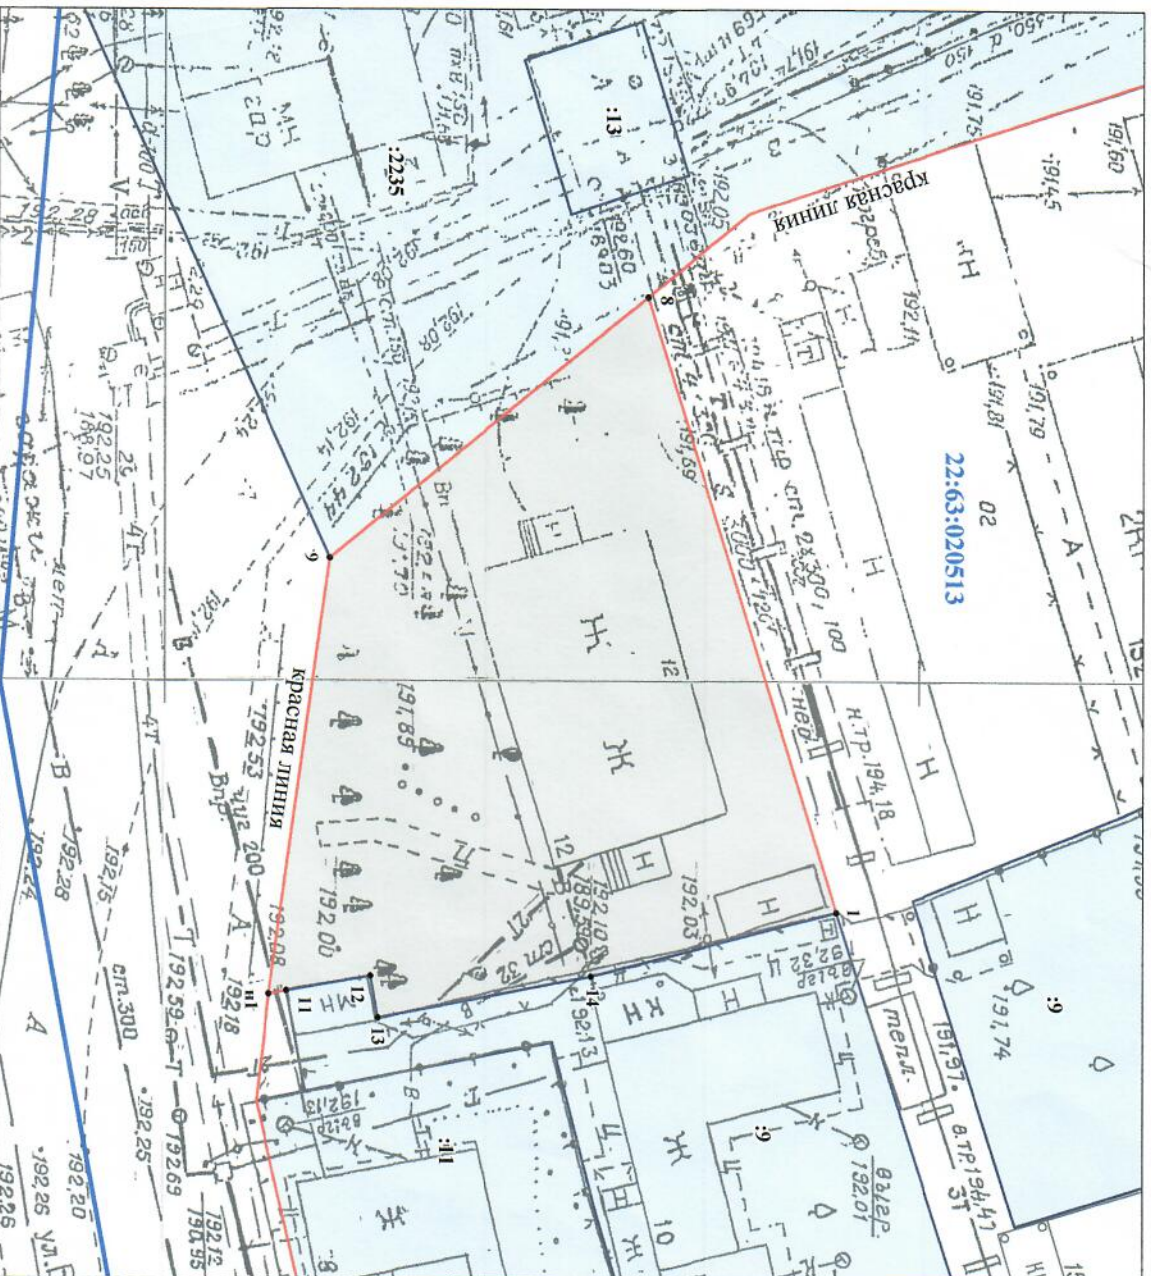

Масштаб 1:500

Утверждена распоряжением комитета
 по земельным ресурсам и землеустройству
 г. Барнаула от " ____ " ____ 20 ____ г. № _____

обозначение характерных точек	X, М	Y, М
8	603410.08	2387239.39
1	603423.48	2387279.67
14	603407.31	2387284.28
13	603393.24	2387287.33
12	603392.70	2387284.57
11	603387.17	2387285.70
н1	603385.99	2387285.93
9	603389.37	2387257.08
8	603410.08	2387239.39

Система координат: МСК 22, зона 2

Условные обозначения:

- н1 - вновь определенная точка
- 1 - ранее определенная точка
- - образующий земельный участок
- - земельный участок, прошедший кадастровый учет
- красная линия
- граница кадастрового квартала
- граница кадастрового квартала
- 22:63:020513 - номер кадастрового квартала
- :9 - кадастровый номер земельного участка

адрес земельного участка: Алтайский край,
 г. Барнаул, улица Линейная, 12