


Схема расположения земельного участка на кадастровом плане территории  
в кадастровом квартале 22:63:050304

Условный номер земельного участка: :3У1

Площадь земельного участка: 936 кв.м.

Утверждена распоряжением комитета  
по земельным ресурсам и землеустройству  
г. Барнаула от " 20 г. №

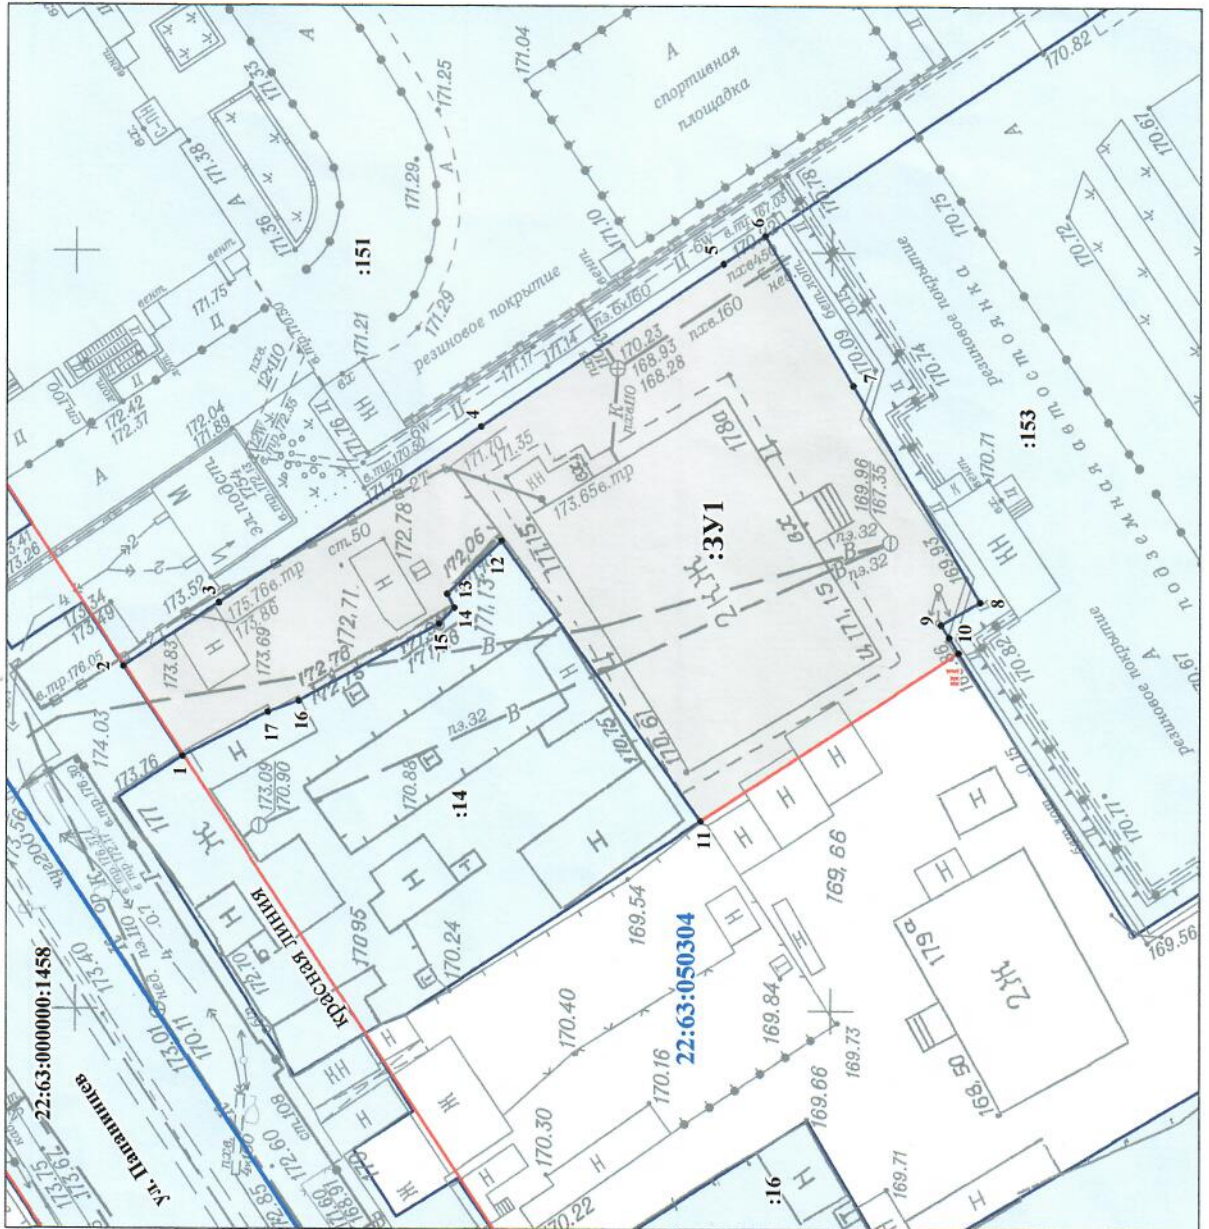

обозначение характерных точек	X, м	Y, м
1	600048,82	2386253,37
2	600052,85	2386259,21
3	600046,65	2386263,56
4	600029,56	2386275,56
5	600013,76	2386286,67
6	600011,04	2386288,58
7	600004,99	2386278,87
8	599996,24	2386264,81
9	599998,78	2386263,22
10	599998,24	2386262,39
н1	599997,59	2386261,40
11	600014,41	2386249,88
12	600028,04	2386268,07
13	600031,56	2386264,49
14	600031,07	2386263,59
15	600032,04	2386262,51
16	600041,20	2386257,19
17	600043,21	2386256,40
1	600048,82	2386253,37

Система координат: МСК 22, зона 2

Условные обозначения:

- н1 - вновь определенная точка
- 1 - ранее определенная точка
- ▭ - образуемый земельный участок
- ▭ - земельный участок, прошедший кадастровый учет
- - красная линия
- - граница кадастрового квартала
- - граница кадастрового квартала
- 22:63:050304 - номер кадастрового квартала
- :14 - кадастровый номер земельного участка

адрес участка: Алтайский край, г. Барнаул, улица Песчаная, 178а

Масштаб 1:500