

Утверждена

Распоряжением Комитета по земельным ресурсам и землеустройству

(наименование документа об утверждении, включая наименования органов государственной власти или

города Барнаула

органов местного самоуправления, принявших решение об утверждении схемы или


подписавших соглашение о перераспределении земельных участков)

от

№

Схема расположения земельного участка или земельных
участков на кадастровом плане территории

Площадь земельного участка1 067 м²		
(указывается проектная площадь образуемого земельного участка, вычисленная с использованием федеральной государственной географической информационной системы, обеспечивающей функционирование национальной системы пространственных данных, которой является федеральная государственная географическая информационная система "Единая цифровая платформа "Национальная система пространственных данных" (далее - информационная система), или иных технологических и программных средств с округлением до 1 квадратного метра. Указанное значение площади земельного участка может быть уточнено при проведении кадастровых работ не более чем на десять процентов)		
Обозначение характерных точек границ	Координаты, м	
	(указываются в случае подготовки схемы расположения земельного участка с использованием информационной системы или иных технологических и программных средств. Значения координат, полученные с использованием указанных технологических и программных средств, указываются с округлением до 0,01 метра)	
	X	Y
:ЗУ1(1)		
1	2	3
н1	600 850,28	2 373 958,55
н2	600 847,29	2 373 985,51
1	600 820,17	2 373 982,60
2	600 823,18	2 373 955,74
н1	600 850,28	2 373 958,55
:ЗУ1(2)		
1	2	3
н3	600 855,50	2 373 930,21
н4	600 853,16	2 373 952,58
н5	600 838,76	2 373 951,01
н6	600 840,78	2 373 928,61
н3	600 855,50	2 373 930,21

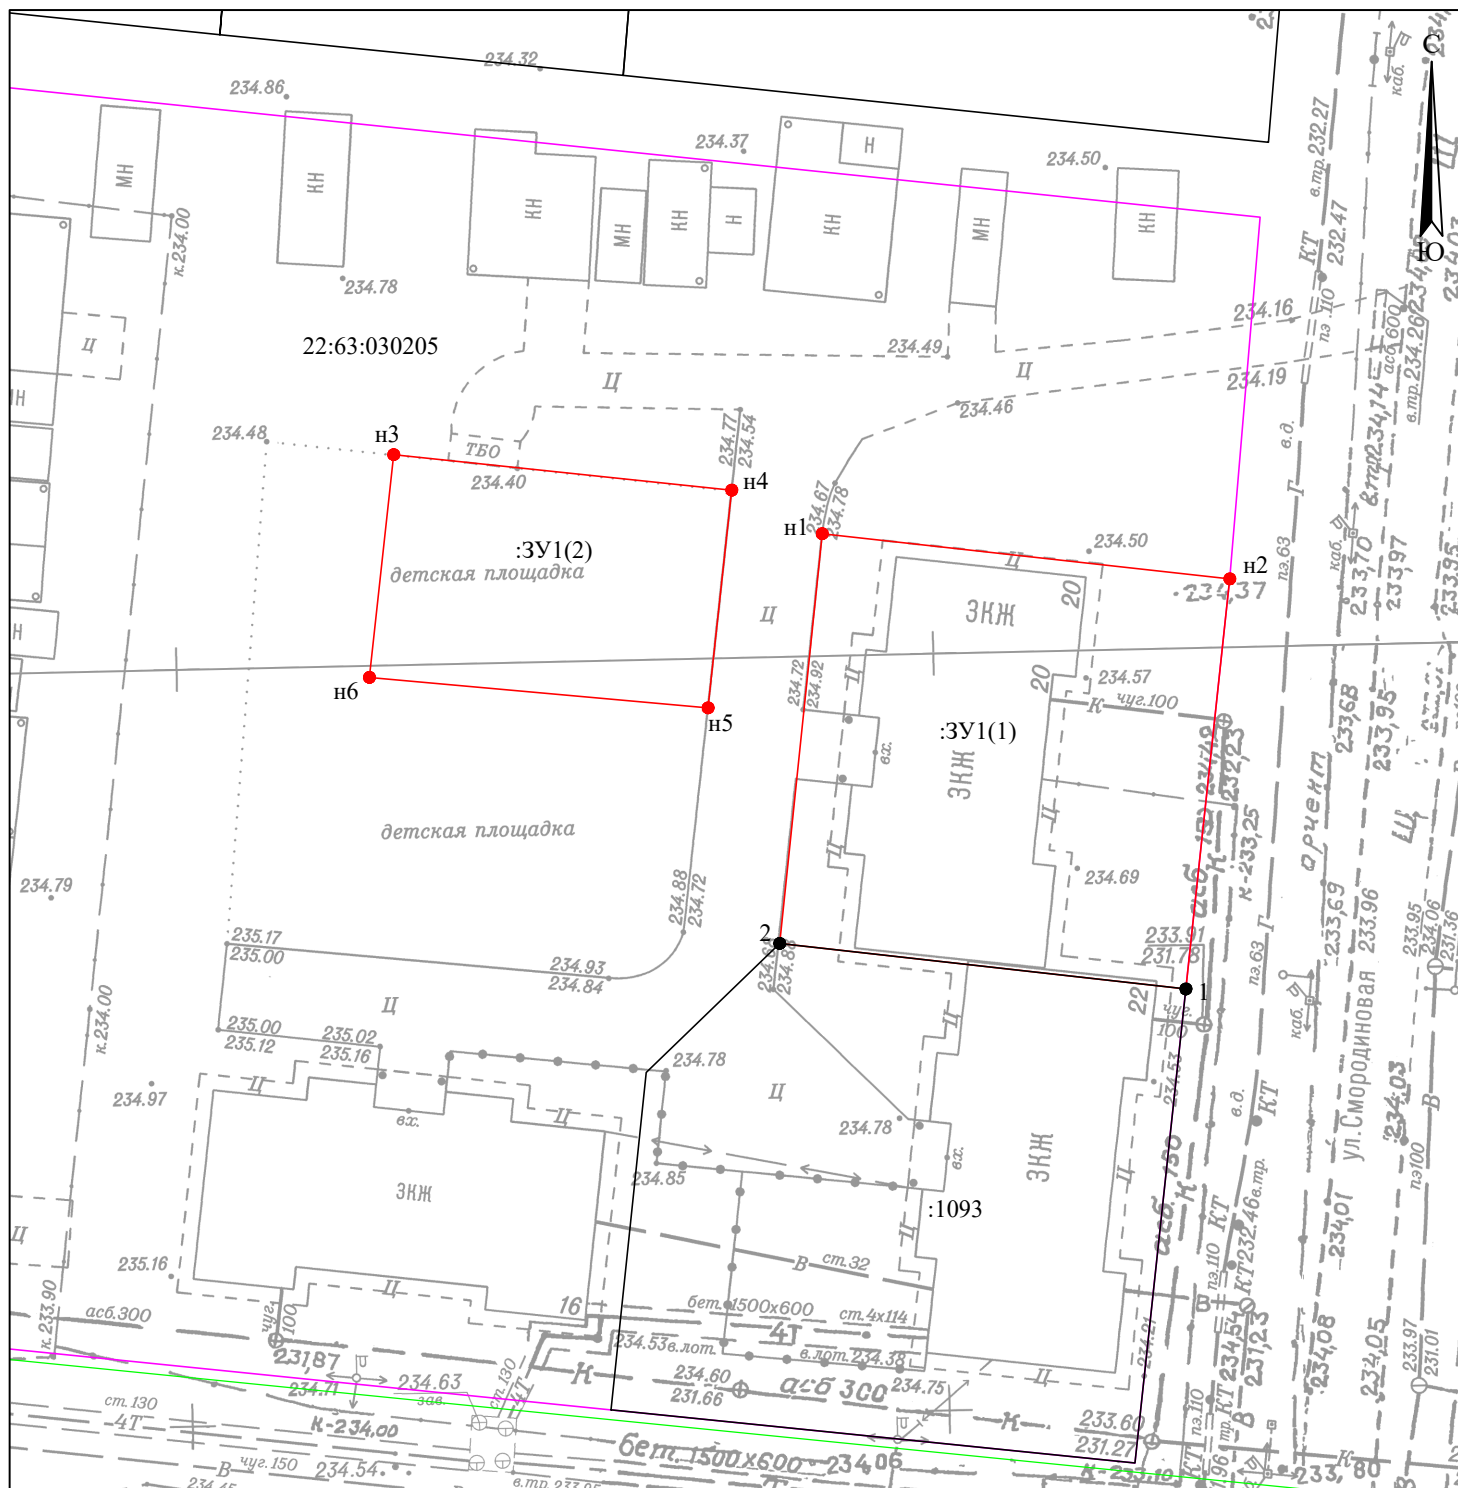

Масштаб 1:500

Система координат: МСК-22, зона 2

Условные обозначения:

- существующая часть границы, имеющиеся в ЕГРН сведения о которой достаточны для определения ее местоположения;
- вновь образованная часть границы, сведения о которой достаточны для определения ее местоположения;
- красная линия;
- граница кадастрового квартала;
- 1 - характерная точка границы земельного участка, сведения ЕГРН о которой соответствуют требованиям, установленным в соответствии с частью 13 статьи 22 Федерального закона от 13.07.2015 г. № 218-ФЗ о государственной регистрации недвижимости";
- n1 - характерная точка границы земельного участка, сведения о которой отсутствуют в ЕГРН, местоположение которой определено при кадастровых работах (новая характерная точка);
- :3У1(1) - обозначение контура границ образуемого многоконтурного земельного участка;
- :1093 - кадастровый номер земельного участка;
- 22:63:030205 - кадастровый номер кадастрового квартала.